



ground floor

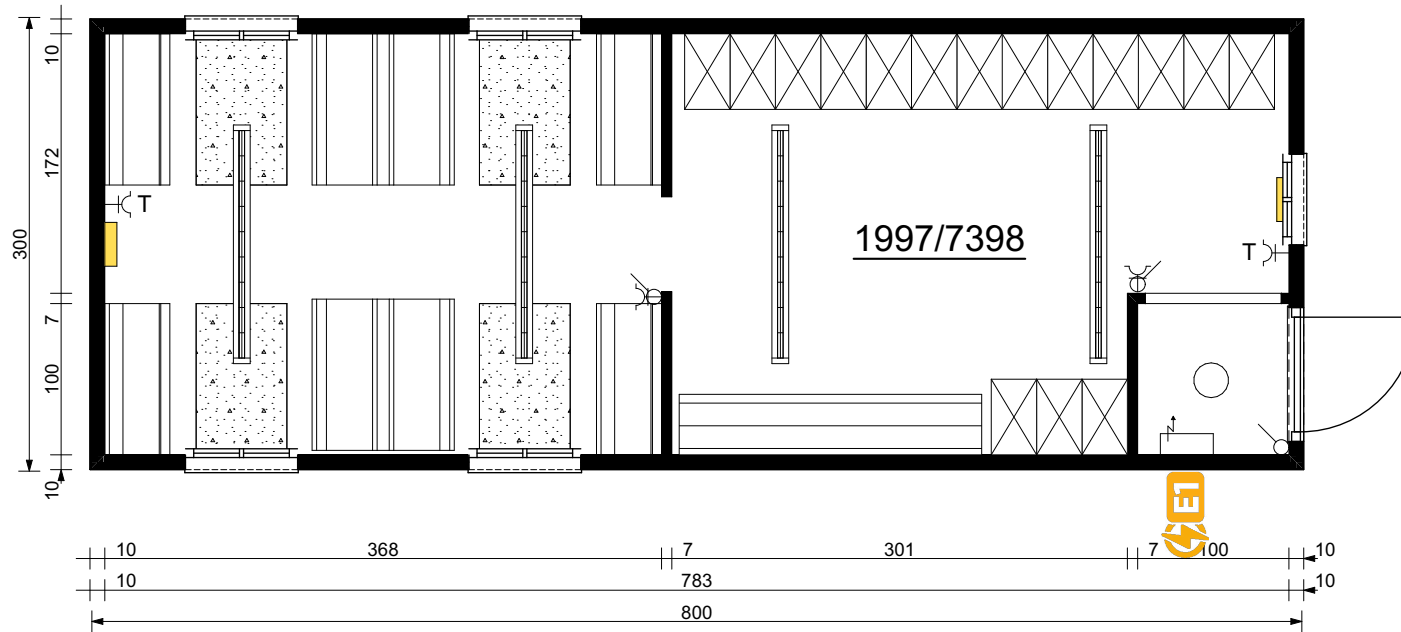

section

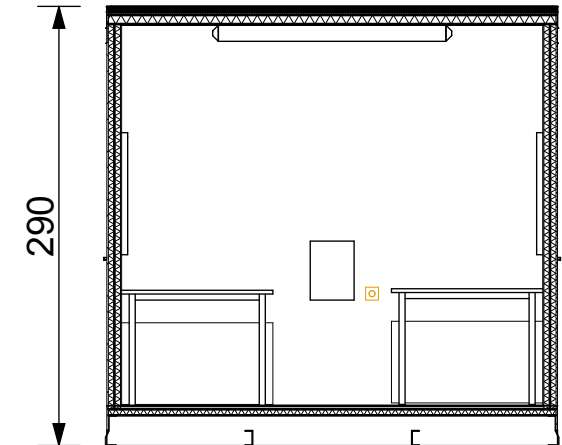


Isolatie dak: 8cm rotswol
 Isolatie wanden: 8cm rotswol
 Isolatie vloer: 4cm rotswol
 Binnenhoogte: +/- 250cm
 Totale hoogte: 290cm

Geprinte kleuren zijn louter indicatief

| | | | |
|-------------|---------------------------|-------|------------------|
| Client: | WARSCO UNITS FLEET | | |
| Offer: | - | KO: - | CPSO: - |
| Dimensions: | ST 800 300 H290 | | Date: 09/09/2021 |
| Sitename: | - | | Version: V1 (LB) |
| UnitNr: | 1997/7398 | | |
| Color: | RAL1013+DR5015/3000 | | |
| A4 Scale: | 1:50, 1:1 | | |



| | |
|-----------|--------------------------------|
| NR | Utilities |
| E1 | Connection in floor CEE 5p 32A |

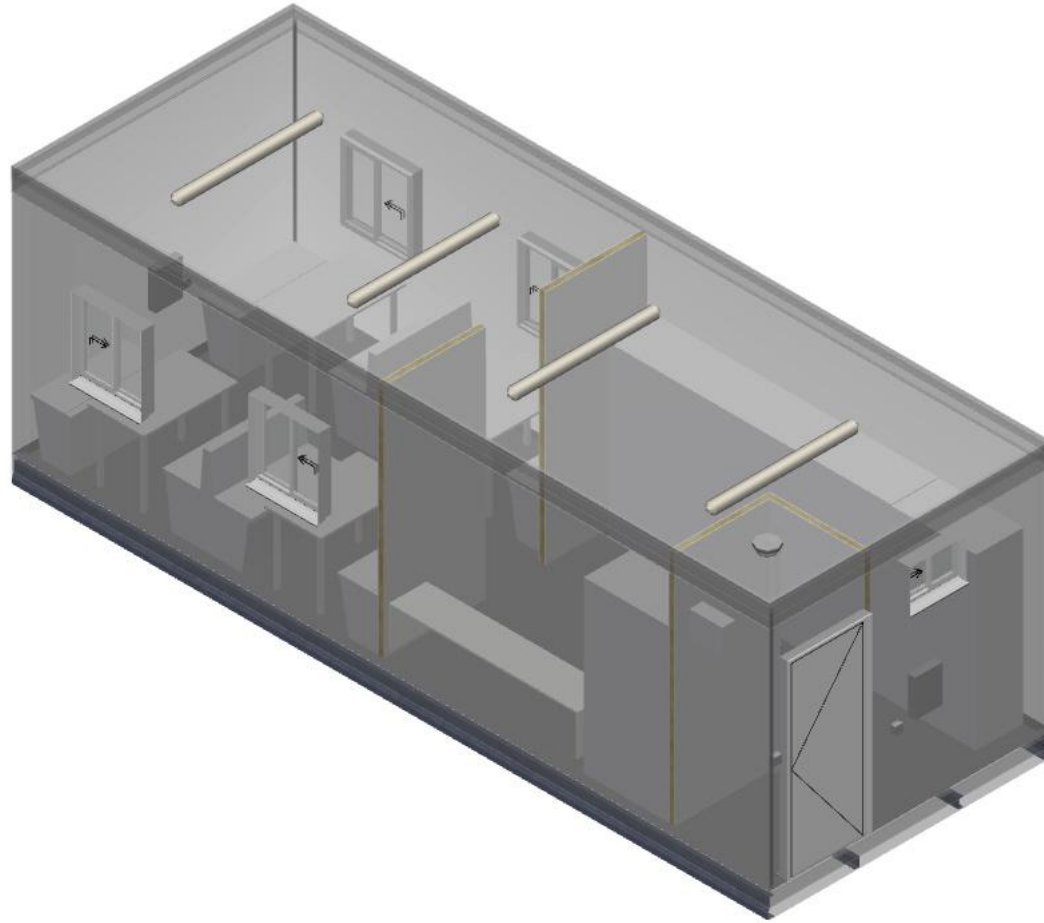

Voorbehoud van wijzigingen
Subject to change

| | | | |
|-------------|---------------------------|-------|------------------|
| Client: | WARSCO UNITS FLEET | | |
| Offer: | - | KO: - | CPSO: - |
| Dimensions: | ST 800 300 H290 | | Date: 09/09/2021 |
| Sitename: | - | | Version: V1 (LB) |
| UnitNr: | 1997/7398 | | |
| Color: | RAL1013+DR5015/3000 | | |
| A4 Scale: | 1:200 | | |





Voorbehoud van wijzigingen
Subject to change

| | | | |
|-------------|---------------------------|-------|------------------|
| Client: | WARSCO UNITS FLEET | | |
| Offer: | - | KO: - | CPSO: - |
| Dimensions: | ST 800 300 H290 | | Date: 09/09/2021 |
| Sitename: | - | | Version: V1 (LB) |
| UnitNr: | 1997/7398 | | |
| Color: | RAL1013+DR5015/3000 | | |
| A4 Scale: | 1:200, 1:261,81 | | |

