



**ground floor**

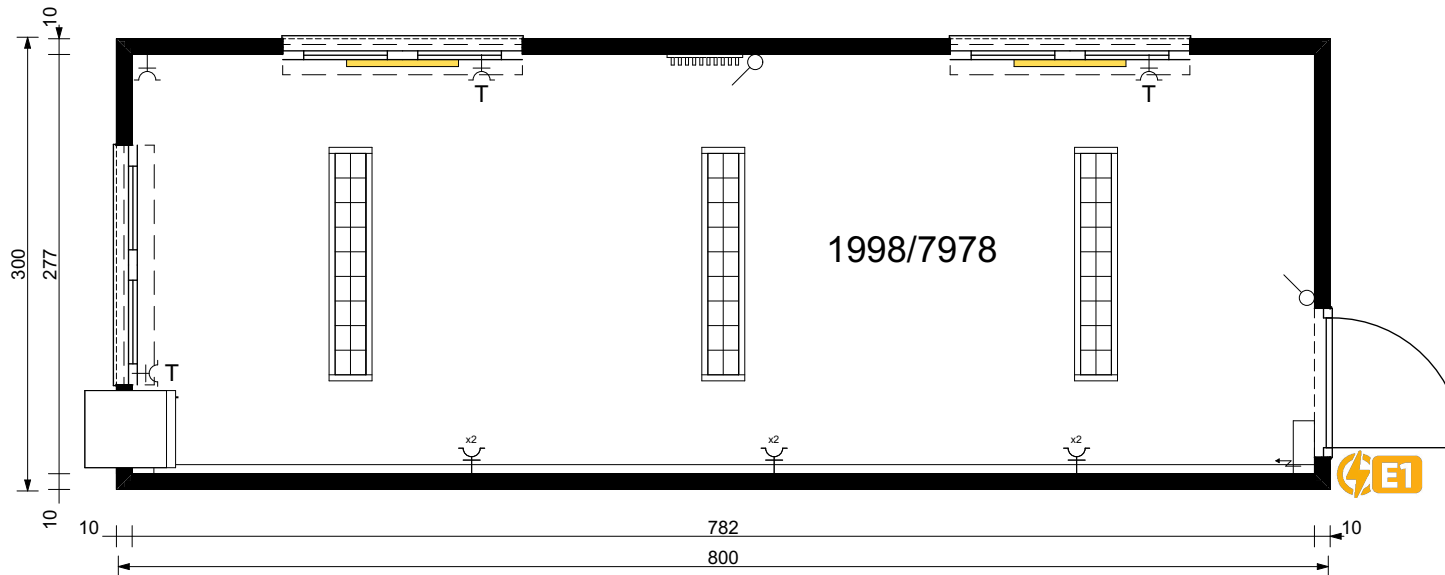

**section**

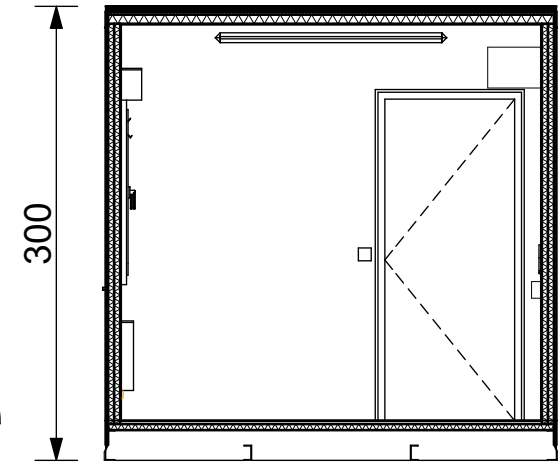


Isolatie dak: 8cm rotswol  
 Isolatie wanden: 8cm rotswol  
 Isolatie vloer: 4cm rotswol  
 Binnenhoogte: +/- 256cm  
 Totale hoogte: 300cm

Geprinte kleuren zijn louter indicatief


Client:	<b>WARSCO UNITS FLEET</b>		
Offer:	-	KO: -	CPSO: -
Dimensions:	LX 800 300 H300		Date: 02/09/2021
Sitename:	-		Version: V1 (LB)
UnitNr:	1998/7978		
Color:	PLS MUSHROOM + DR TERRACOTTA		
A4 Scale:	1:1, 1:50		



<b>NR</b>	<b>Utilities</b>
E1	Connection in floor CEE 5p 32A

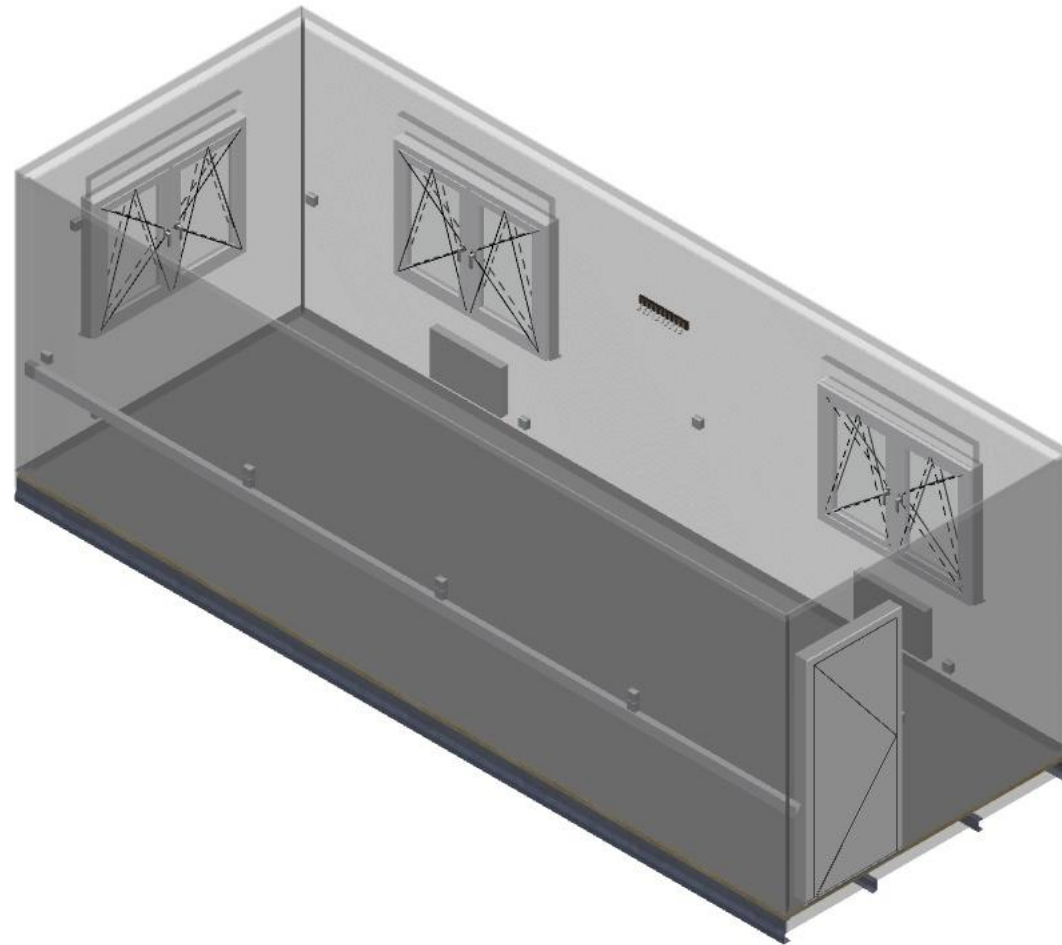

Geprinte kleuren zijn louter indicatief

Client:	<b>WARSCO UNITS FLEET</b>		
Offer:	-	KO: -	CPSO: -
Dimensions:	LX 800 300 H300		Date: 02/09/2021
Sitename:	-		Version: V1 (LB)
UnitNr:	1998/7978		 <b>warsco units</b> space for your ideas
Color:	PLS MUSHROOM + DR TERRACOTTA		
A4 Scale:	1:200		



Geprinte kleuren zijn louter indicatief

Client:	<b>WARSCO UNITS FLEET</b>		
Offer:	-	KO: -	CPSO: -
Dimensions:	LX 800 300 H300		Date: 02/09/2021
Sitename:	-		Version: V1 (LB)
UnitNr:	1998/7978		
Color:	PLS MUSHROOM + DR TERRACOTTA		
A4 Scale:	1:200		